Schnitt A-A

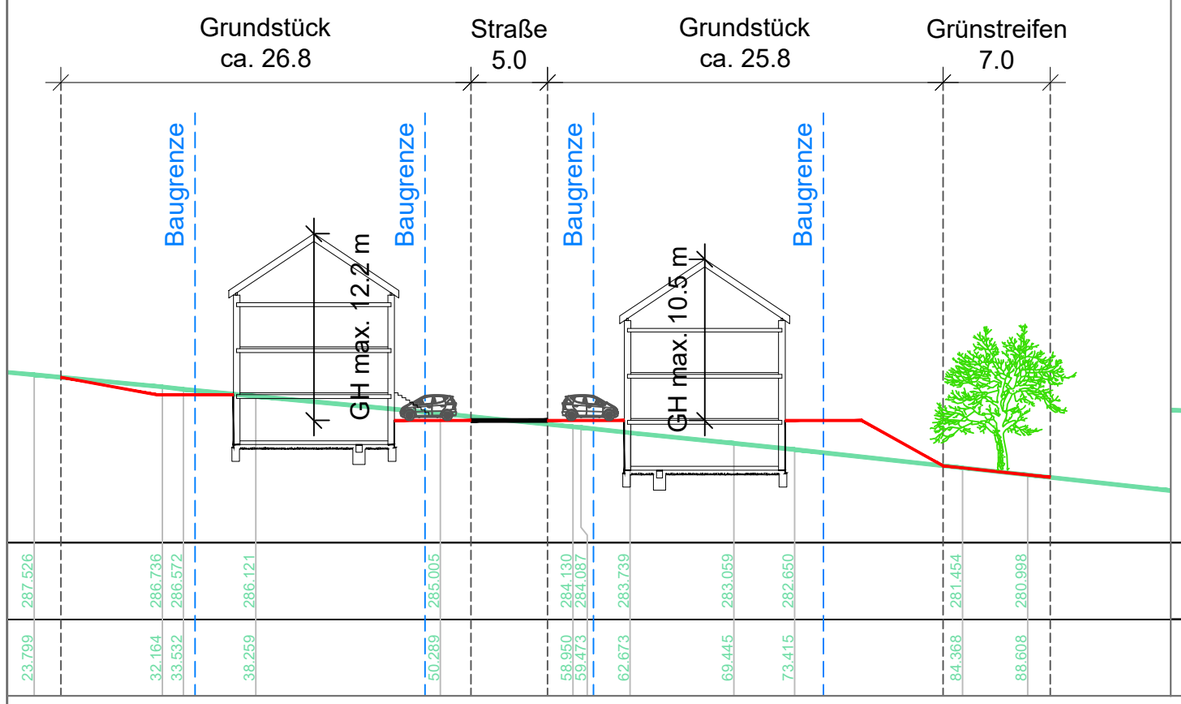

Schnitt B-B

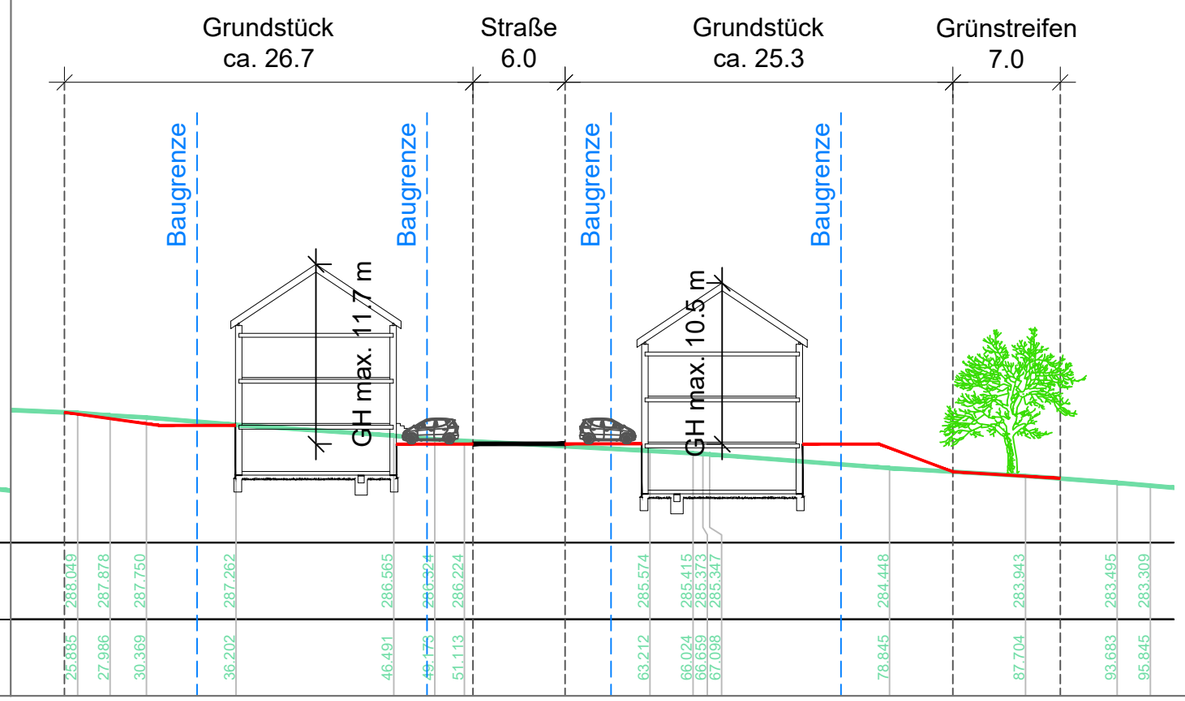

Schnitt C-C

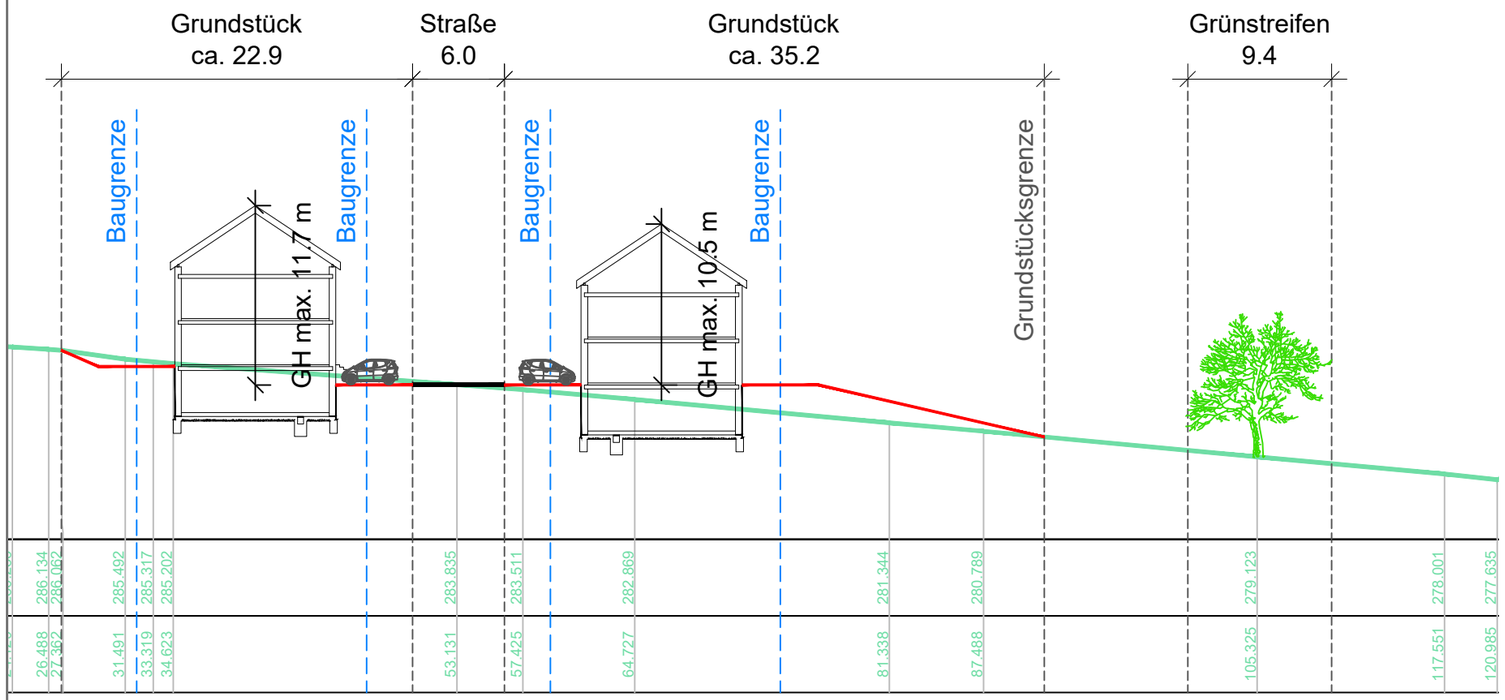

Lage der Schnitte

Bebauungsplan "Auf der Bleth"

Geländeschnitte A-A, B-B und C-C für Satteldächer	Maßstab 1:400	
Lage der Schnitte	Maßstab 1:3.000	
Gehört zu den Verfahren gem. § 3 Abs. 1 und § 4 Abs. 1 BauGB	Juni 2023	AW / JB
Änderung	Datum	Name

FASSBENDER WEBER INGENIEURE PartGmbB
Dipl.-Ing. (FH) M. Faßbender
Dipl.-Ing. A. Weber
Brohltalstraße 10
56656 Brohl-Lützing
Tel.: 02633/4562-0
Fax: 02633/456277
E-Mail: info@fassbender-weber-ingenieure.de
Internet: www.fassbender-weber-ingenieure.de

T:_Projekte\2897_Bendorf_Stromberg_MBKS_plan\2897_BP_mit_Schnitten.dwg 0,12 qm