
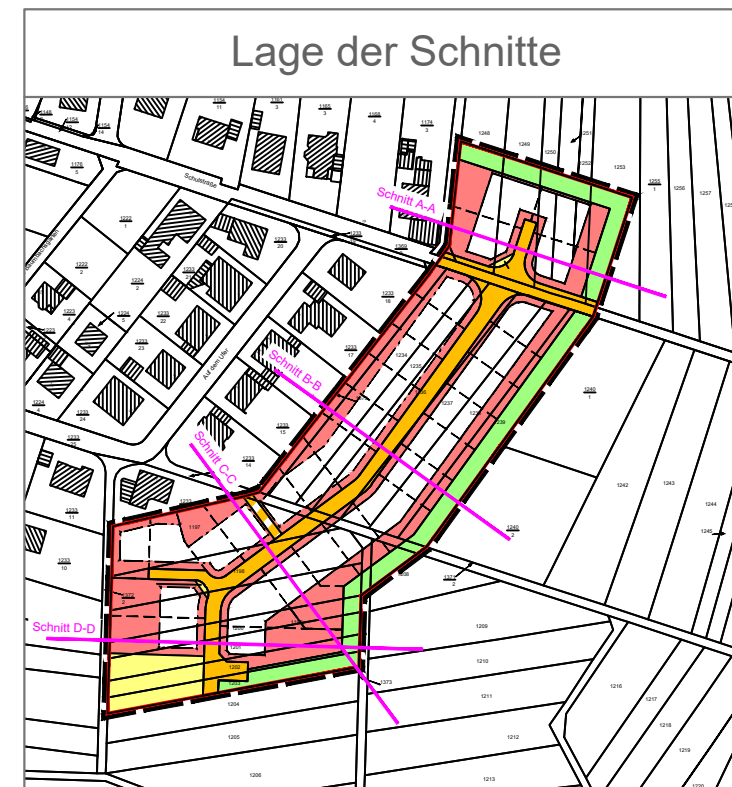
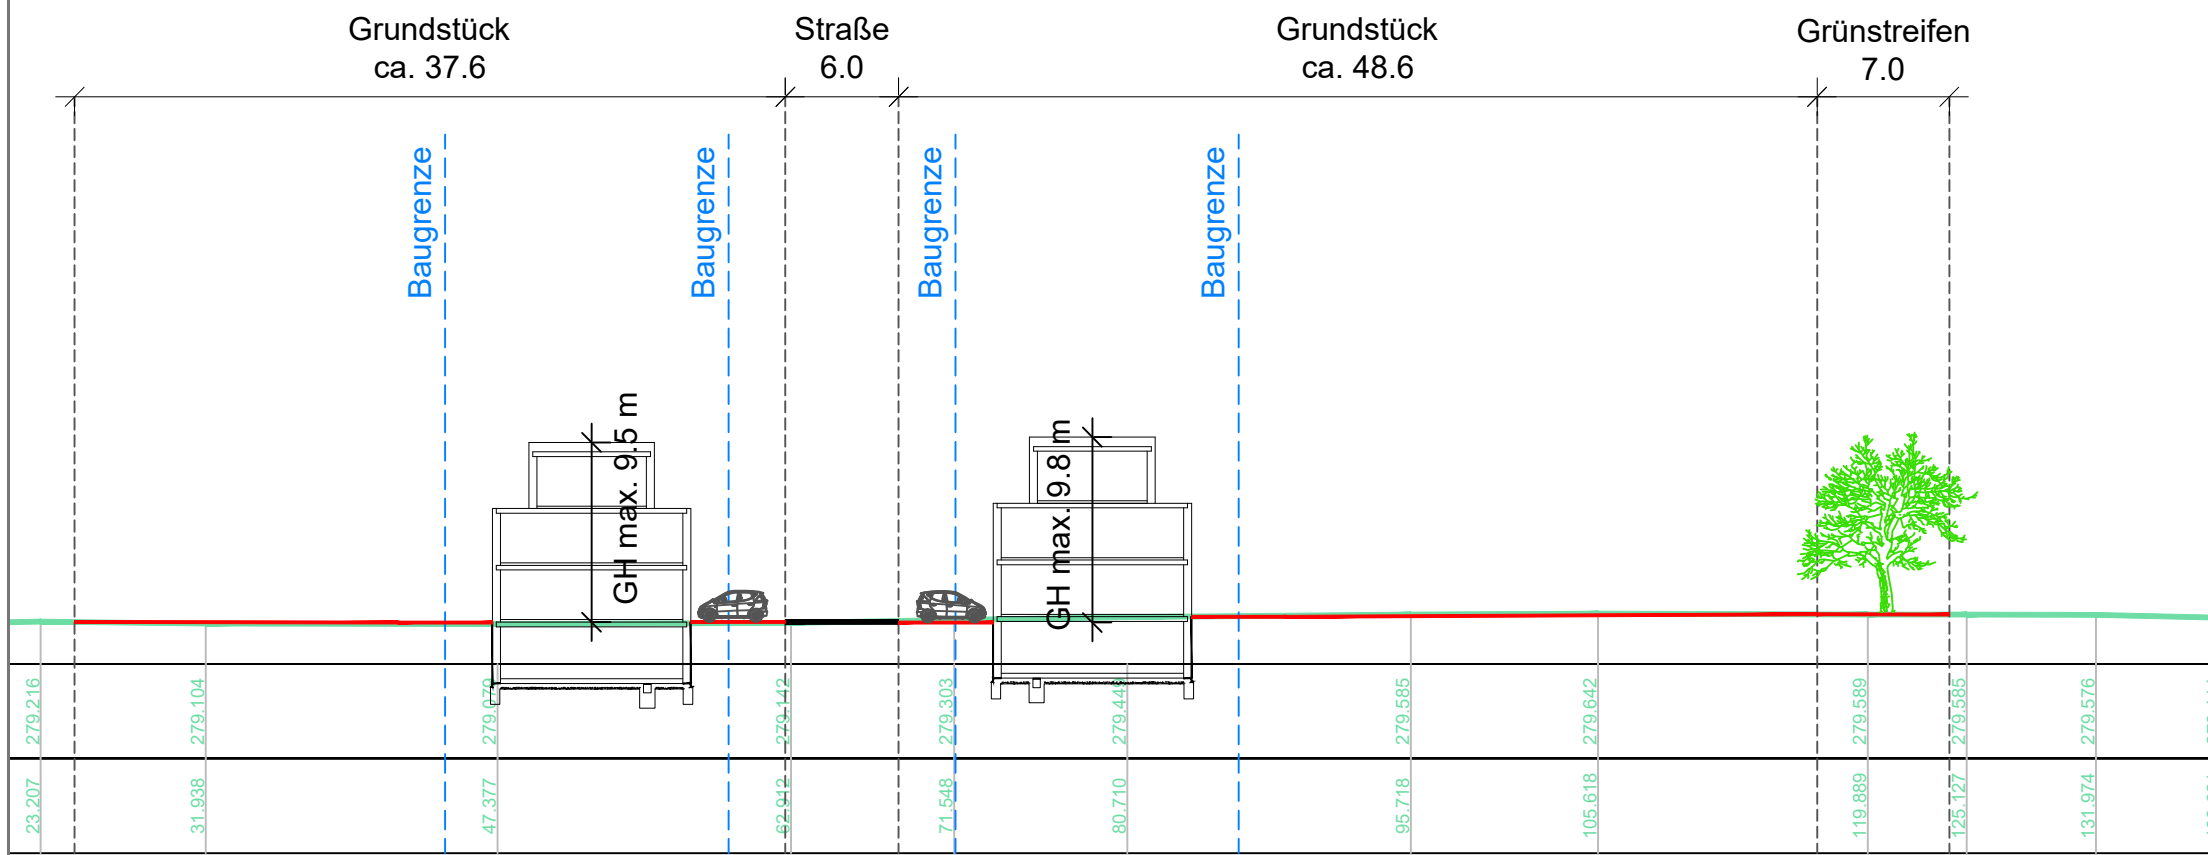


Schnitt D-D

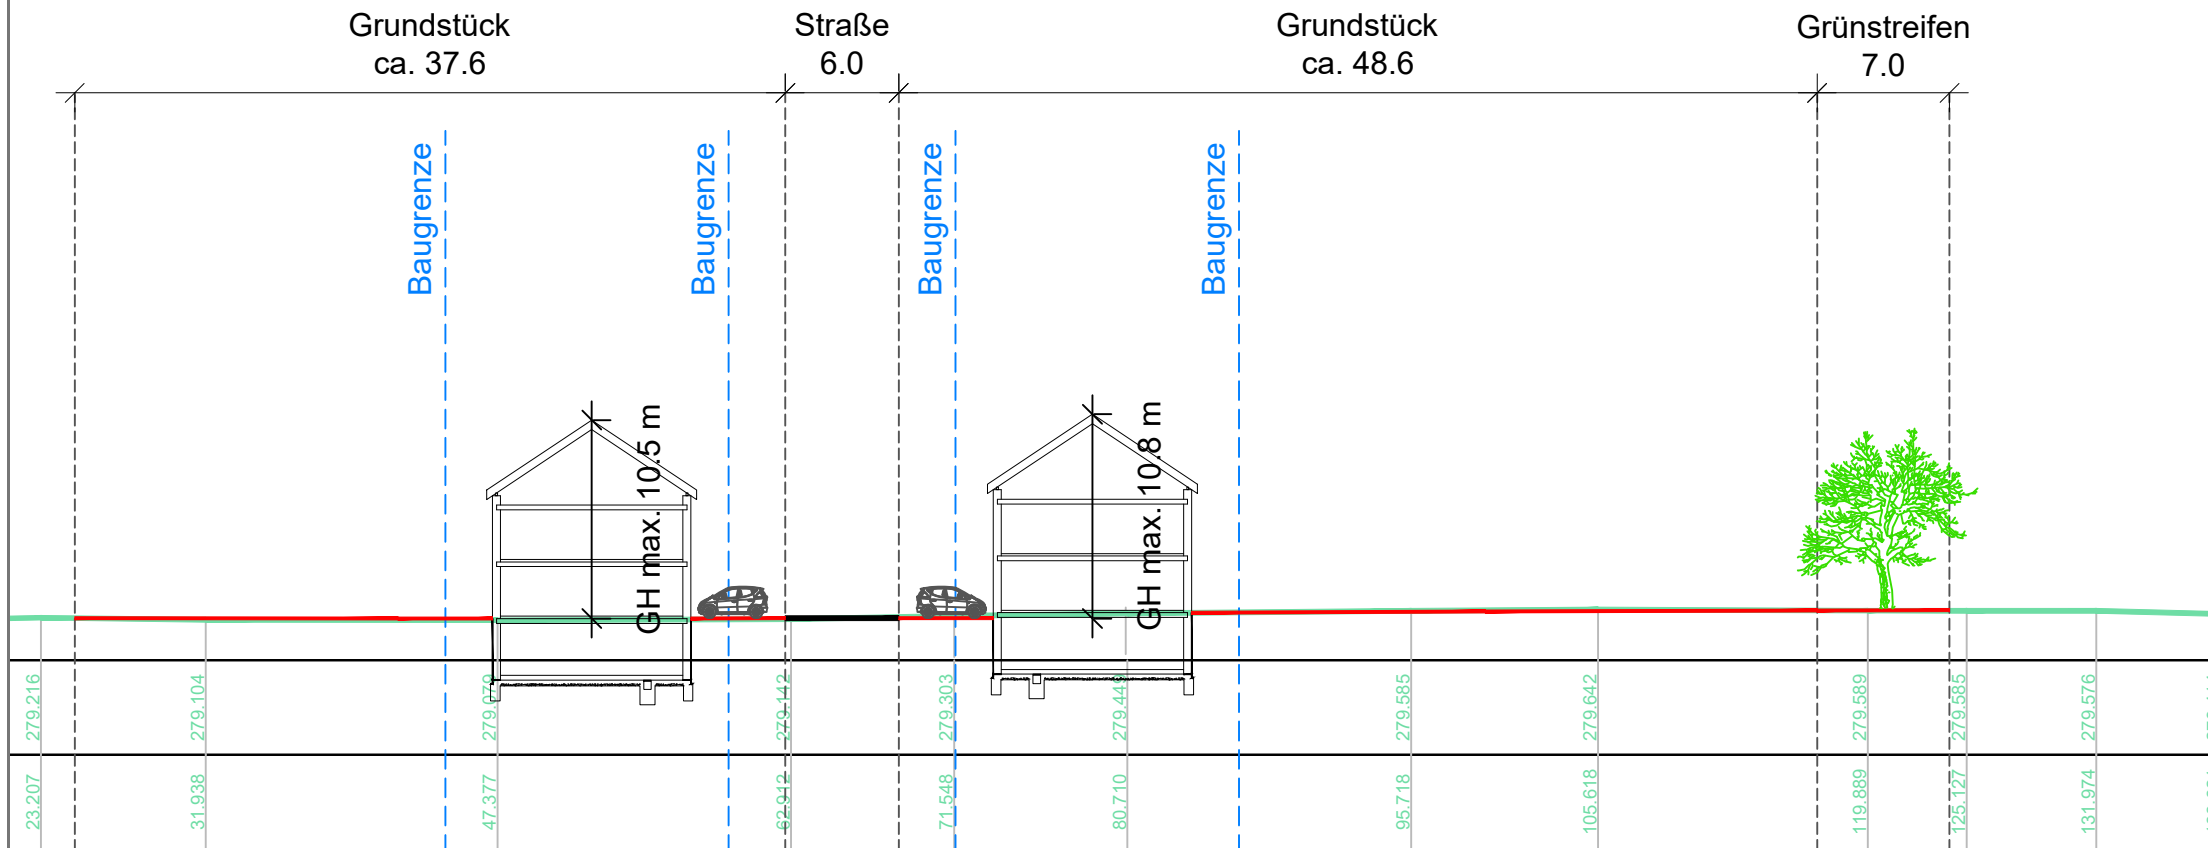

Bebauungsplan "Auf der Bleth"

Geländeschnitt D-D für Flach- und Satteldächer	Maßstab 1:400	
Lage der Schnitte	Maßstab 1:3.000	
Gehört zu den Verfahren gem. § 3 Abs. 1 und § 4 Abs. 1 BauGB	Juni 2023	AW / JB
Änderung	Datum	Name

FASSBENDER WEBER INGENIEURE PartGmbH
 Dipl.-Ing. (FH) M. Faßbender Dipl.-Ing. A. Weber

Brohltalstraße 10 Tel.: 02633/4562-0 E-Mail: info@fassbender-weber-ingenieure.de
 56656 Brohl-Lützing Fax: 02633/456277 Internet: www.fassbender-weber-ingenieure.de