





### Schnitt A-A

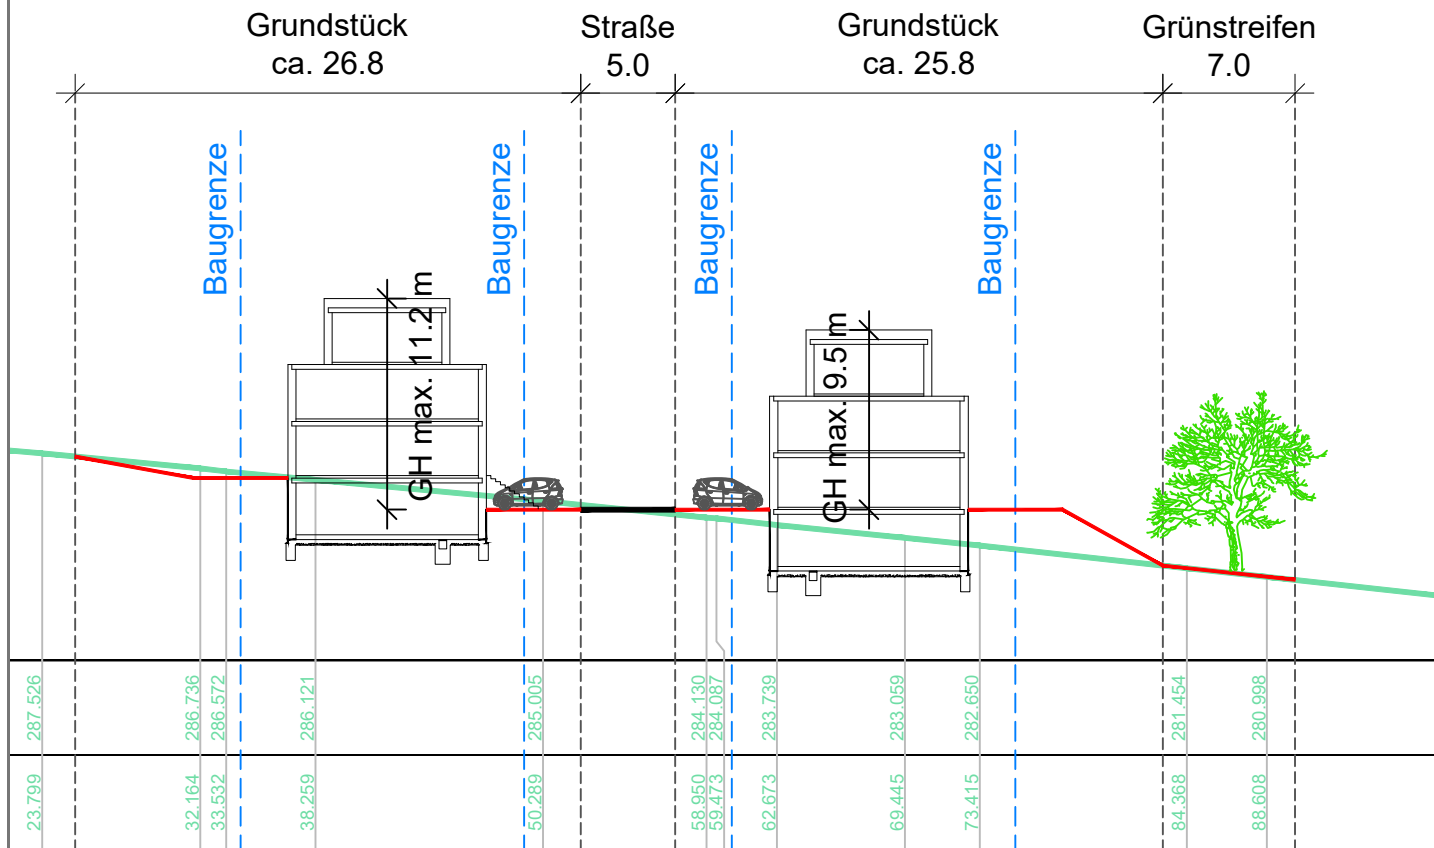

### Schnitt B-B

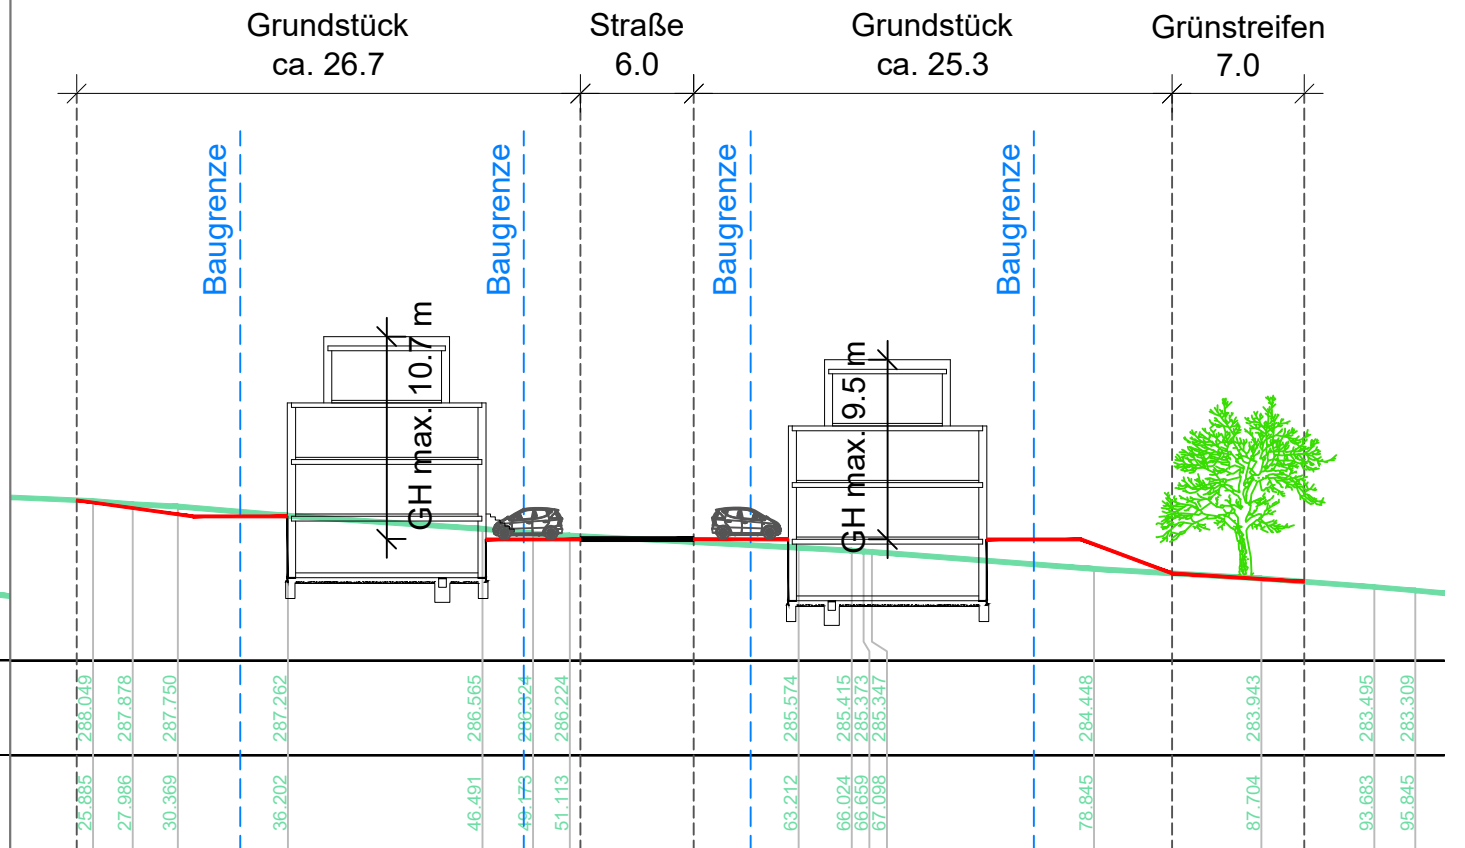

### Schnitt C-C

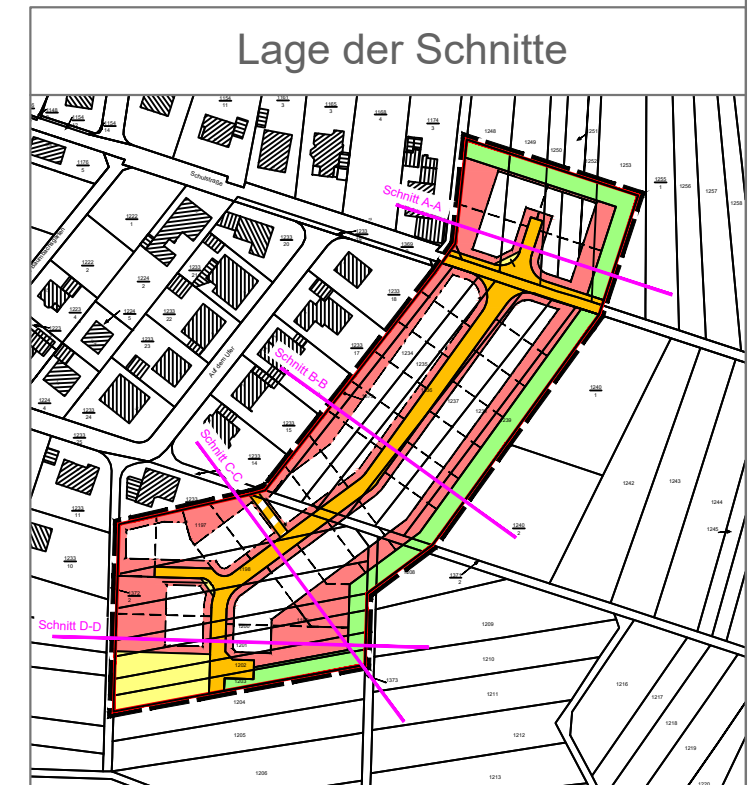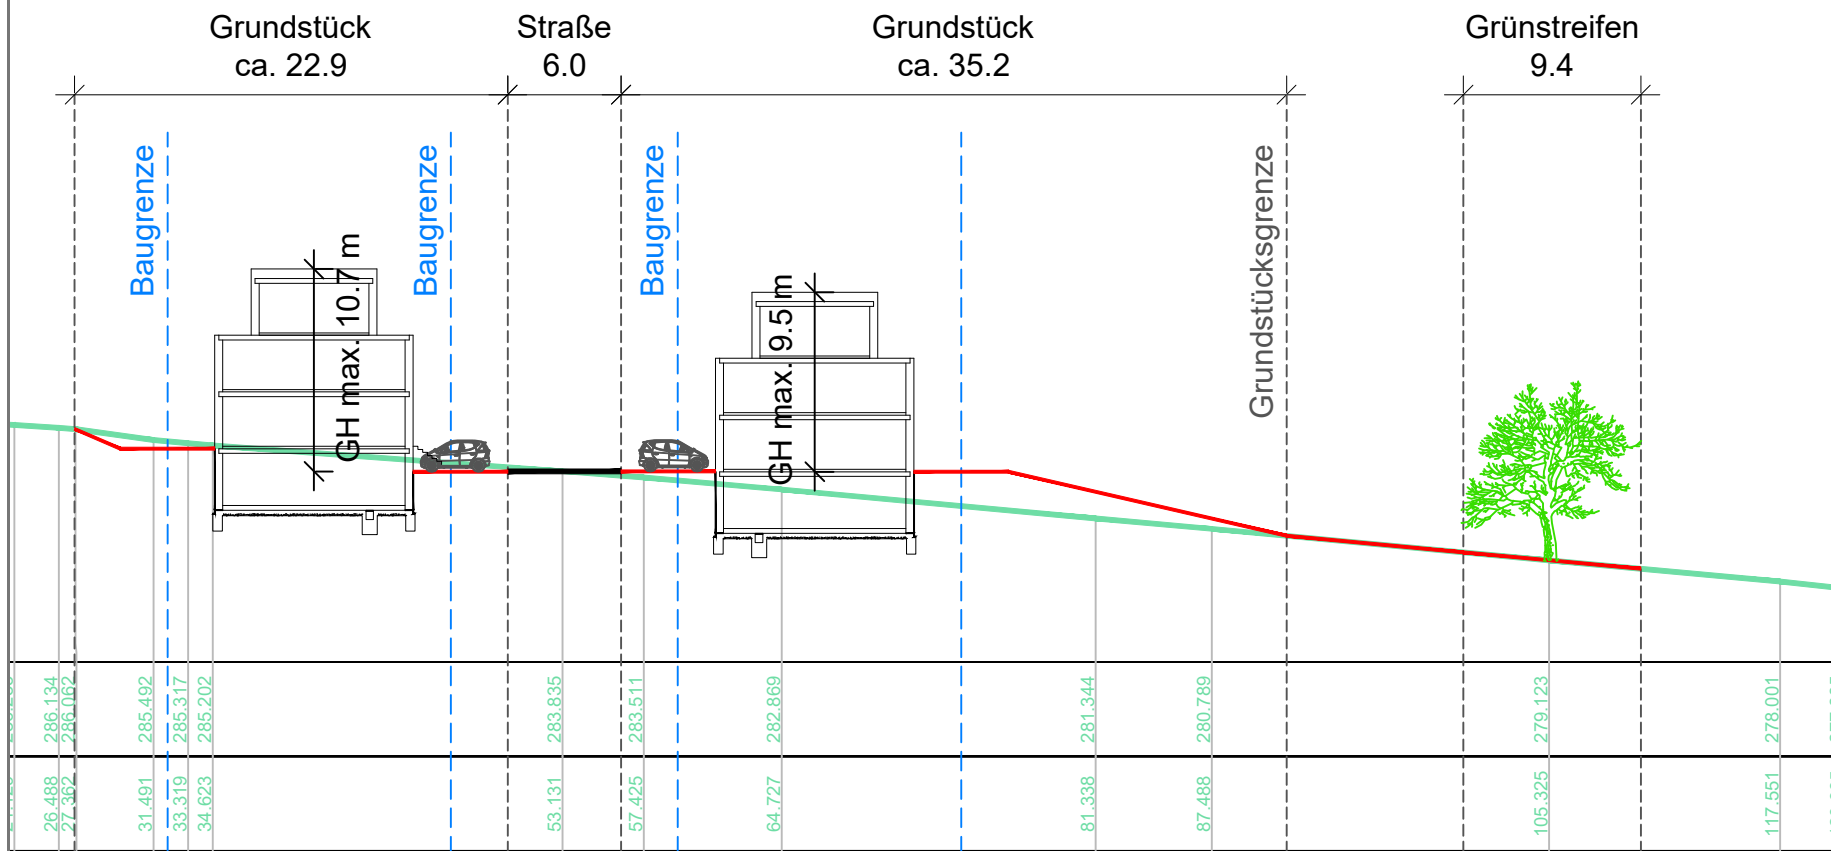

## Bebauungsplan "Auf der Bleth"

Geländeschnitte A-A, B-B und C-C für Flachdächer	Maßstab 1:400	
Lage der Schnitte	Maßstab 1:3.000	
Gehört zu den Verfahren gem. § 3 Abs. 1 und § 4 Abs. 1 BauGB	Juni 2023	AW / JB
Änderung	Datum	Name

**FASSBENDER WEBER INGENIEURE** PartGmbH  
 Dipl.-Ing. (FH) M. Faßbender      Dipl.-Ing. A. Weber  
 Brohlstraße 10    Tel.: 02633/4562-0    E-Mail: info@fassbender-weber-ingenieure.de  
 56656 Brohl-Lützing    Fax: 02633/456277    Internet: www.fassbender-weber-ingenieure.de

